

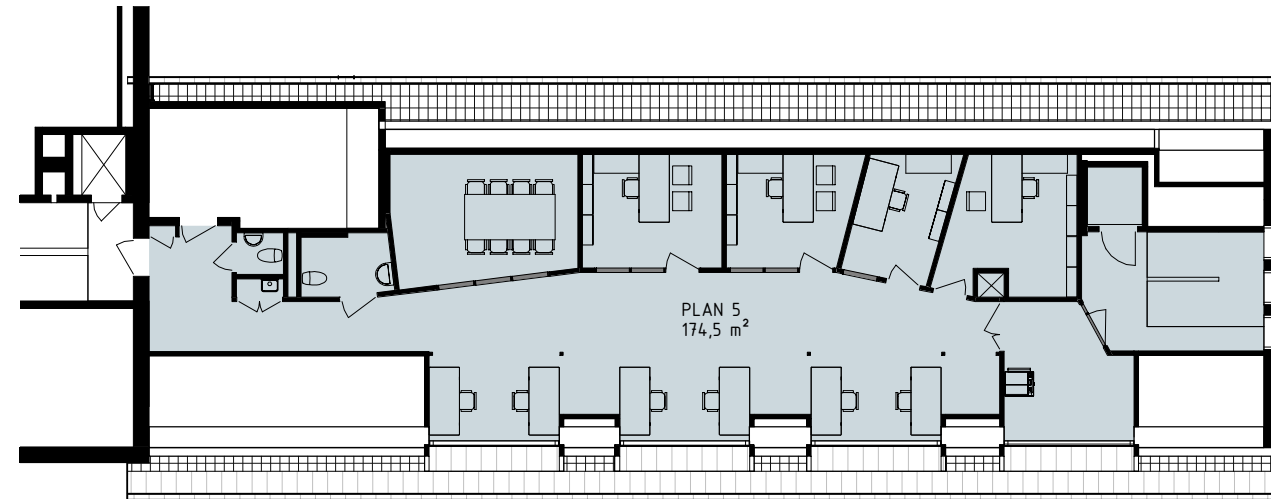


PLAN 2 - LOA


SKALA 1:250 (A3 1:500)

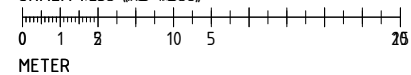

PLAN 5 - LOA

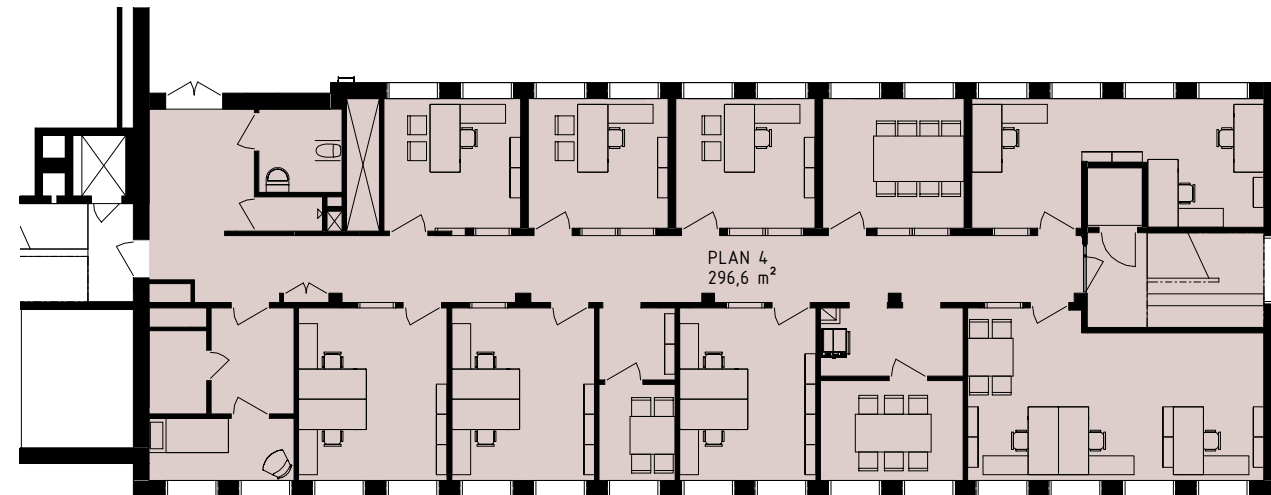

PLAN 4 - LOA

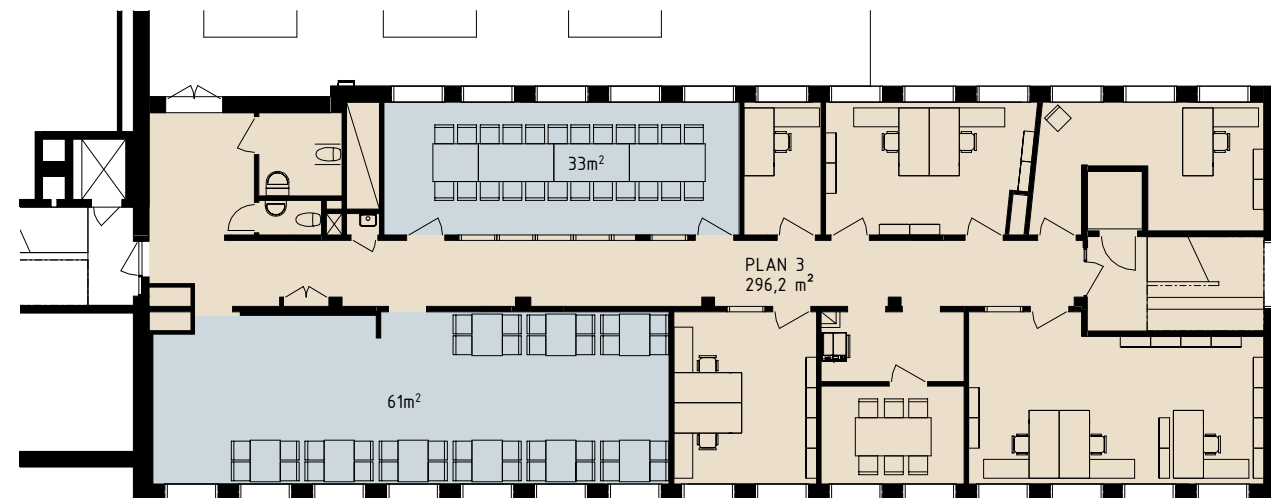

PLAN 3 - LOA

- PLAN 2
- PLAN 3
- PLAN 4
- PLAN 5

PLAN 2	199,3 m <sup>2</sup>
PLAN 3	296,2 m <sup>2</sup>
PLAN 4	296,6 m <sup>2</sup>
PLAN 5	174,5 m <sup>2</sup>

BET	ANDRINGEN AVSER	DATUM	SIGN
-----	-----------------	-------	------

**AREABERÄKNING**

SÖDER 9:8  
GÄVLE KOMMUN

**SKOOG|ARKITEKTER**

A	SKOOG   ARKITEKTER	tel. 026-62 40 30
---	--------------------	-------------------

UPPROG NR 14-098	RITAD/KONSTR. AV EA	HANDLÄGGARE JS
DATUM 2018-06-08	ANSVARIG JS	

M2-GRUPPEN I GÄVLE AB

LOA		BET
SKALA A1 1:200 A3 1:400	NUMMER <b>AREA</b>	